


СИТУАЦИОННЫЙ ПЛАН



Тип - павильон
 Вид торговли - розничная
 Специализация торговли - непродовольственный
 Площадь земельного участка - 20 кв.м.
 Период размещения нестационарного торгового
 объекта - постоянно

СХЕМА РАЗМЕЩЕНИЯ НЕСТАЦИОНАРНОГО ТОРГОВОГО ОБЪЕКТА, ГРАФИЧЕСКОЕ ИЗОБРАЖЕНИЕ М 1:500

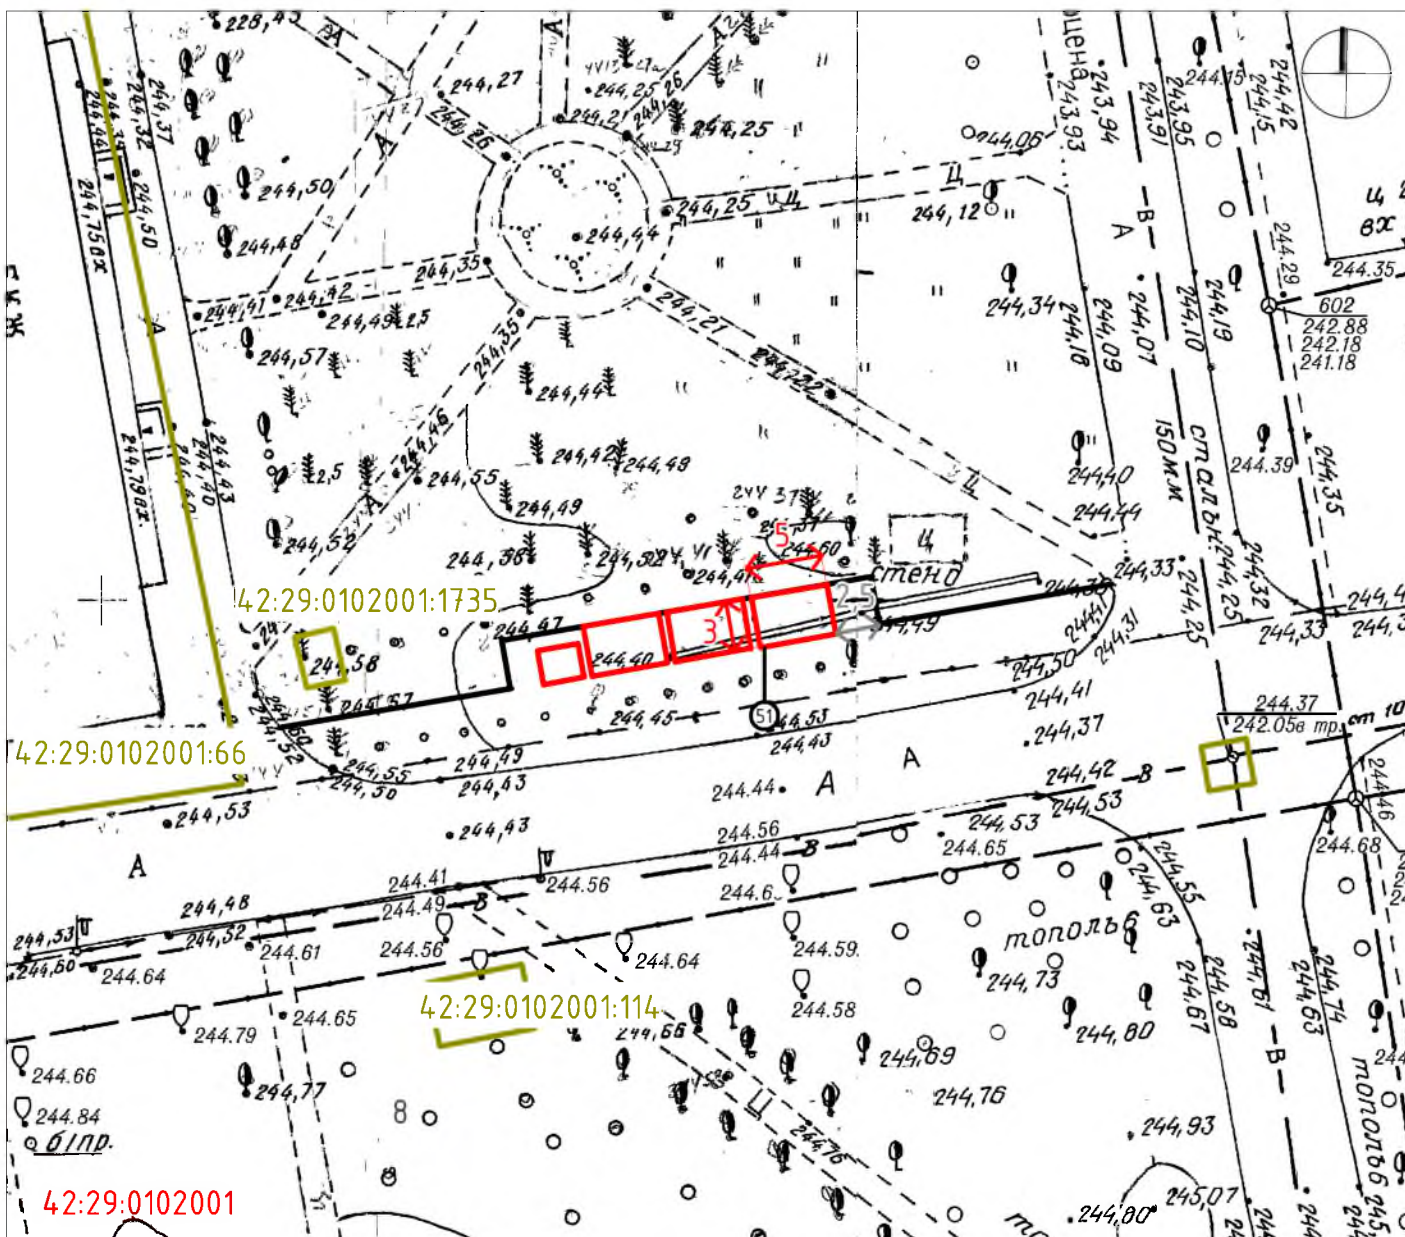

Система координат МСК-42

УСЛОВНЫЕ ОБОЗНАЧЕНИЯ



42:29:0102001



Схема размещения нестационарного торгового объекта по адресу:
 Кемеровская область, г. Мыски, квартал 9 в районе жилого дома № 8
 Кадастровый номер, границы земельного участка, сведения о котором
 содержатся в Едином государственном реестре недвижимости
 Кадастровый номер кадастрового квартала
 Порядковый номер строки тестового раздела схемы
 Расстояние до стационарного объекта торговли


Заявитель: _____
 М.П. _____ (подпись, расшифровка подписи)

СИТУАЦИОННЫЙ ПЛАН



Тип - павильон (молочная продукция)
 Вид торговли - розничная
 Специализация торговли - продовольственный
 Площадь земельного участка - 15 кв.м.
 Период размещения нестационарного торгового объекта - постоянно

СХЕМА РАЗМЕЩЕНИЯ НЕСТАЦИОНАРНОГО ТОРГОВОГО ОБЪЕКТА, ГРАФИЧЕСКОЕ ИЗОБРАЖЕНИЕ М 1:500

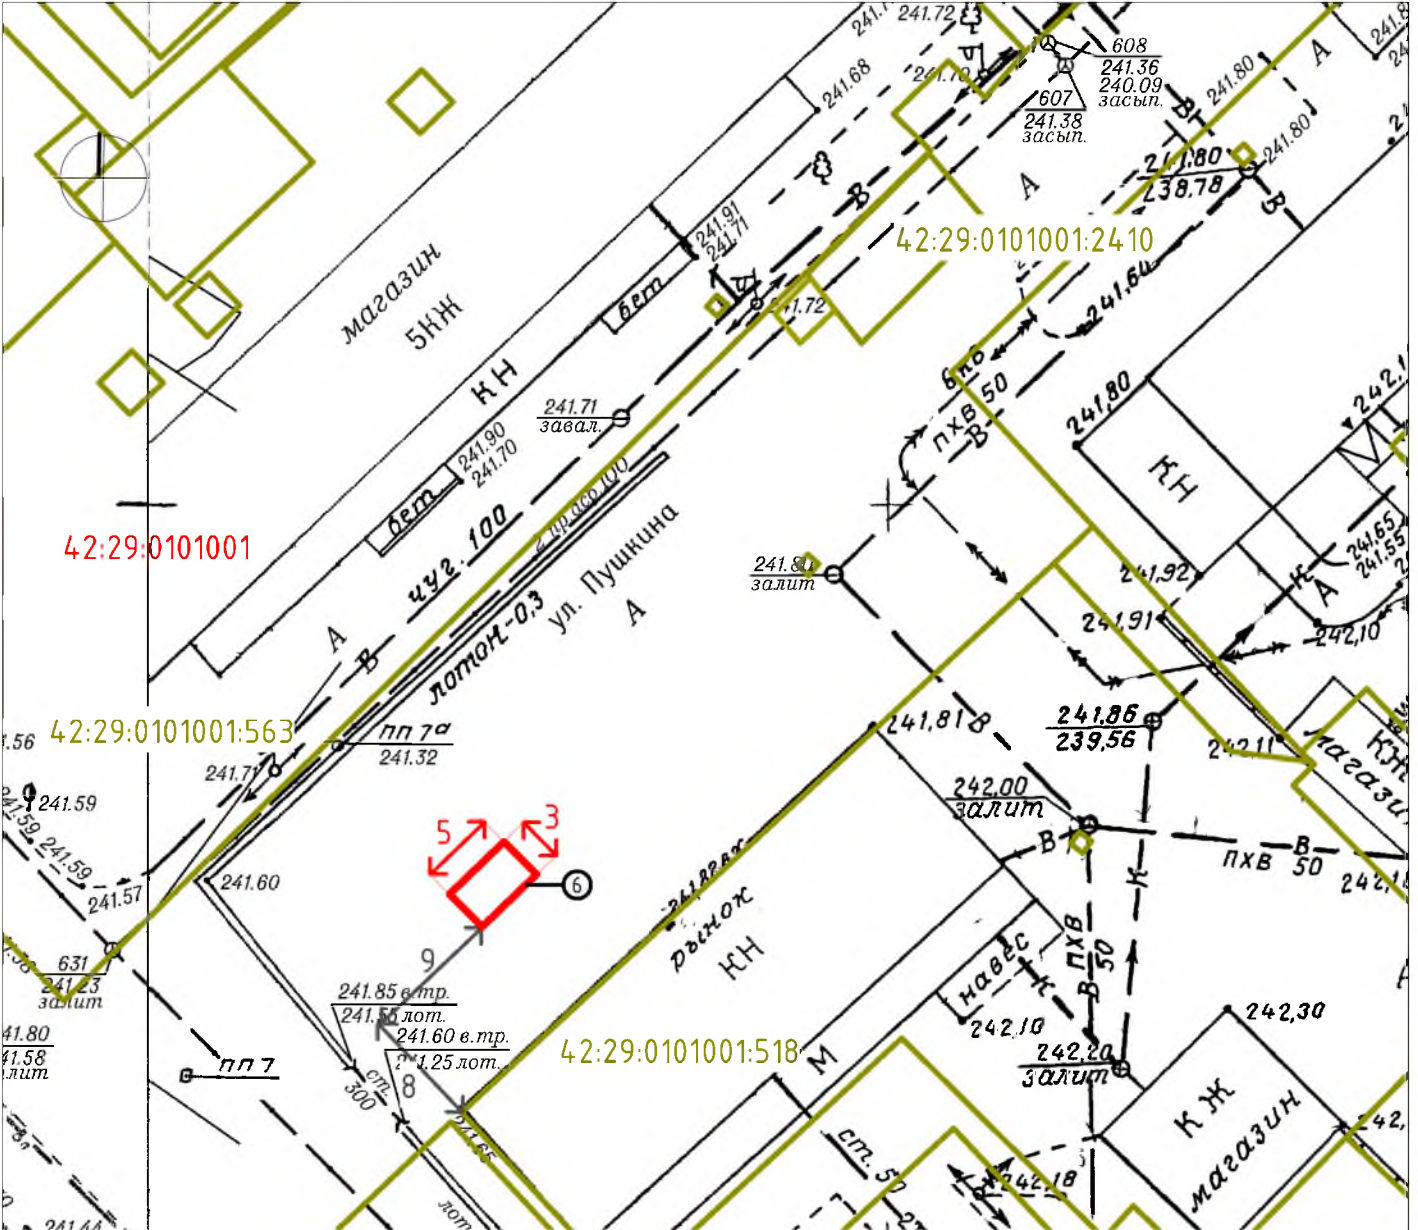

Система координат МСК-42

УСЛОВНЫЕ ОБОЗНАЧЕНИЯ



Схема размещения нестационарного торгового объекта по адресу: Кемеровская область, г. Мыски, ул. Пушкина, 7 А (в районе Мысковского рынка)



Кадастровый номер, границы земельного участка, сведения о котором содержатся в Едином государственном реестре недвижимости

42:29:0101001

Кадастровый номер кадастрового квартала



Порядковый номер строки тестового раздела схемы



Расстояние до стационарного объекта торговли

Заявитель: _____

М.П.


(подпись, расшифровка подписи)

СИТУАЦИОННЫЙ ПЛАН



Тип – торговая палатка
 Вид торговли – розничная
 Специализация торговли – продовольственный
 Площадь земельного участка – 9 кв.м.
 Период размещения нестационарного торгового объекта – с 01 мая по 31 октября

СХЕМА РАЗМЕЩЕНИЯ НЕСТАЦИОНАРНОГО ТОРГОВОГО ОБЪЕКТА, ГРАФИЧЕСКОЕ ИЗОБРАЖЕНИЕ М 1:500

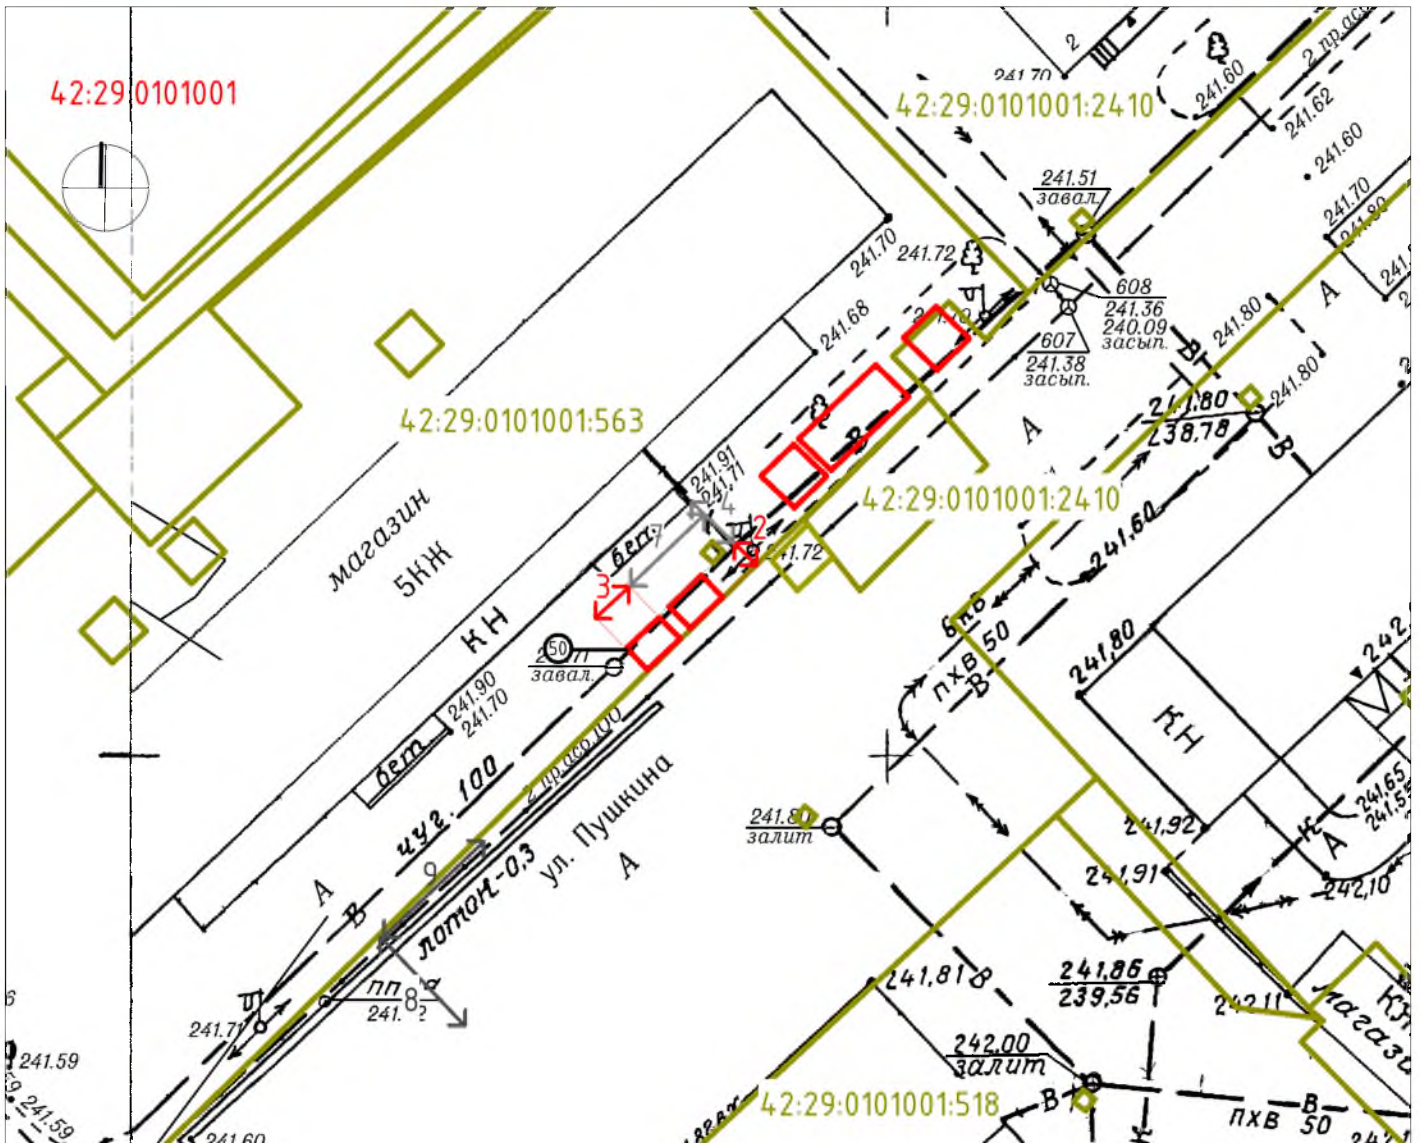

Система координат МСК-42

УСЛОВНЫЕ ОБОЗНАЧЕНИЯ



Схема размещения нестационарного торгового объекта по адресу:
 Кемеровская область, г. Мыски, ул. Пушкина, возле жилого дома № 4



:2410
 Кадастровый номер, границы земельного участка, сведения о котором
 содержатся в Едином государственном реестре недвижимости

42:29:0101001

Кадастровый номер кадастрового квартала



Порядковый номер строки тестового раздела схемы



Расстояние до стационарного объекта торговли

Заявитель: _____

М.П.


(подпись, расшифровка подписи)

СИТУАЦИОННЫЙ ПЛАН



Тип – торговая палатка
 Вид торговли – розничная
 Специализация торговли – продовольственный
 Площадь земельного участка – 9 кв.м.
 Период размещения нестационарного торгового объекта – с 01 мая по 31 октября

СХЕМА РАЗМЕЩЕНИЯ НЕСТАЦИОНАРНОГО ТОРГОВОГО ОБЪЕКТА, ГРАФИЧЕСКОЕ ИЗОБРАЖЕНИЕ М 1:500

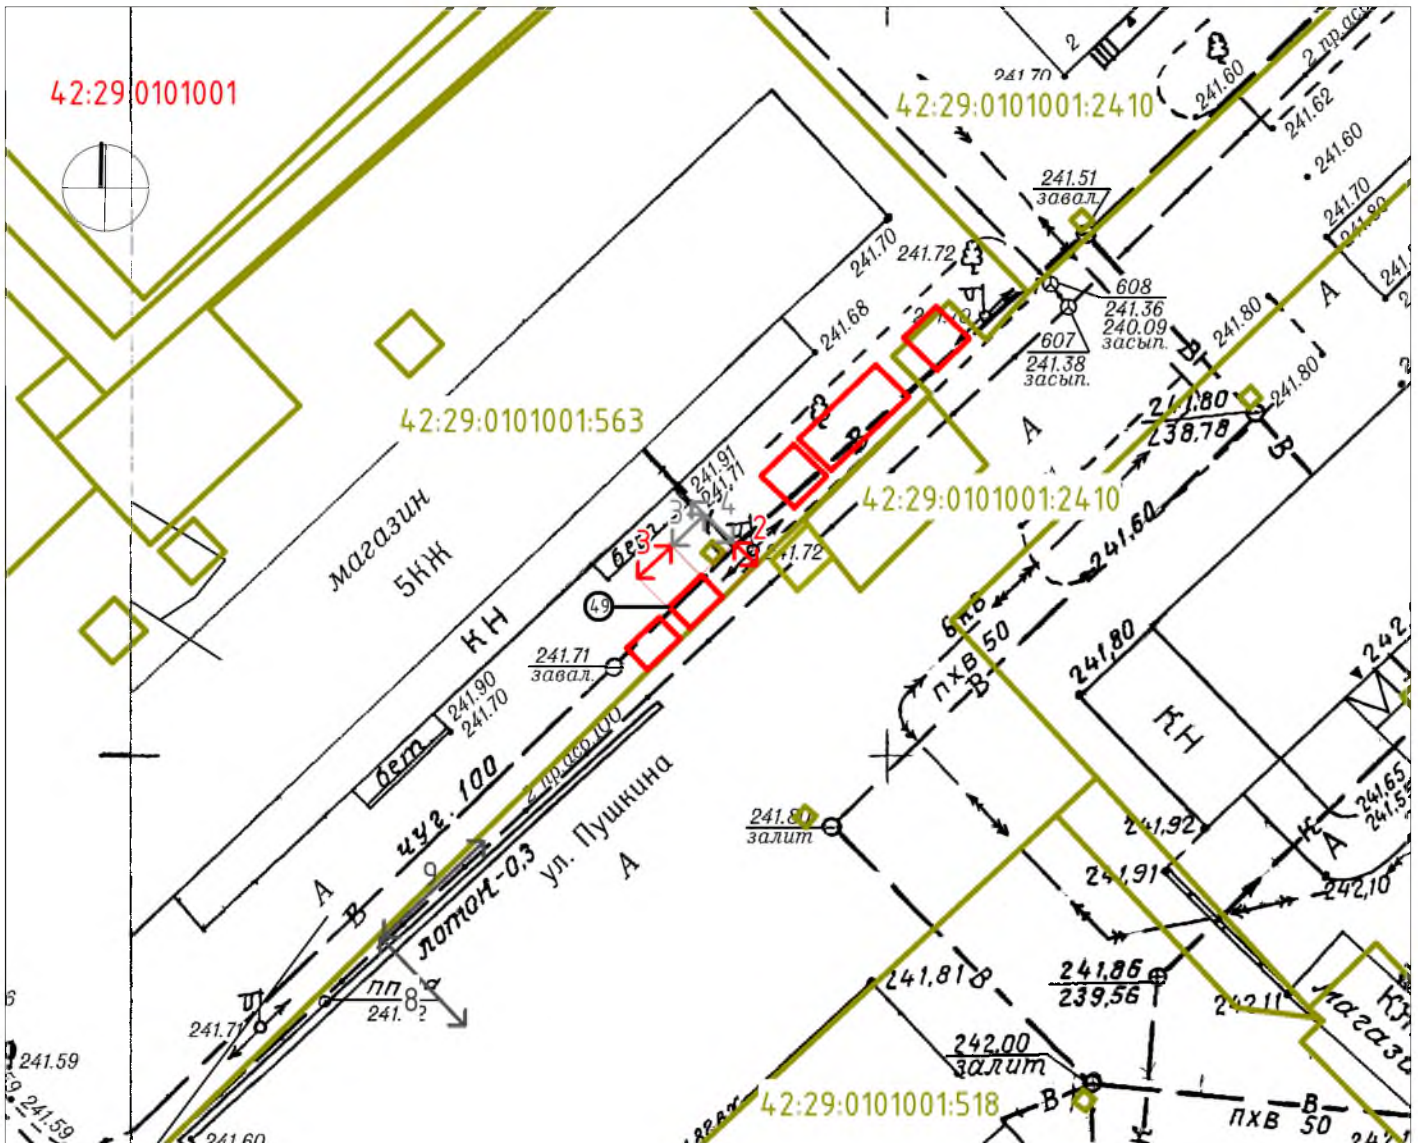

Система координат МСК-42

УСЛОВНЫЕ ОБОЗНАЧЕНИЯ



Схема размещения нестационарного торгового объекта по адресу:
 Кемеровская область, г. Мыски, ул. Пушкина, возле жилого дома № 4



:2410
 Кадастровый номер, границы земельного участка, сведения о котором
 содержатся в Едином государственном реестре недвижимости

42:29:0101001

Кадастровый номер кадастрового квартала



Порядковый номер строки тестового раздела схемы



Расстояние до стационарного объекта торговли

Заявитель: _____

М.П.

(подпись, расшифровка подписи)