


СИТУАЦИОННЫЙ ПЛАН



Тип - павильон
Вид торговли - розничная
Специализация торговли - продовольственный
Площадь земельного участка - 60 кв.м.
Период размещения нестационарного торгового объекта - постоянный

СХЕМА РАЗМЕЩЕНИЯ НЕСТАЦИОНАРНОГО ТОРГОВОГО ОБЪЕКТА, ГРАФИЧЕСКОЕ ИЗОБРАЖЕНИЕ М 1:500

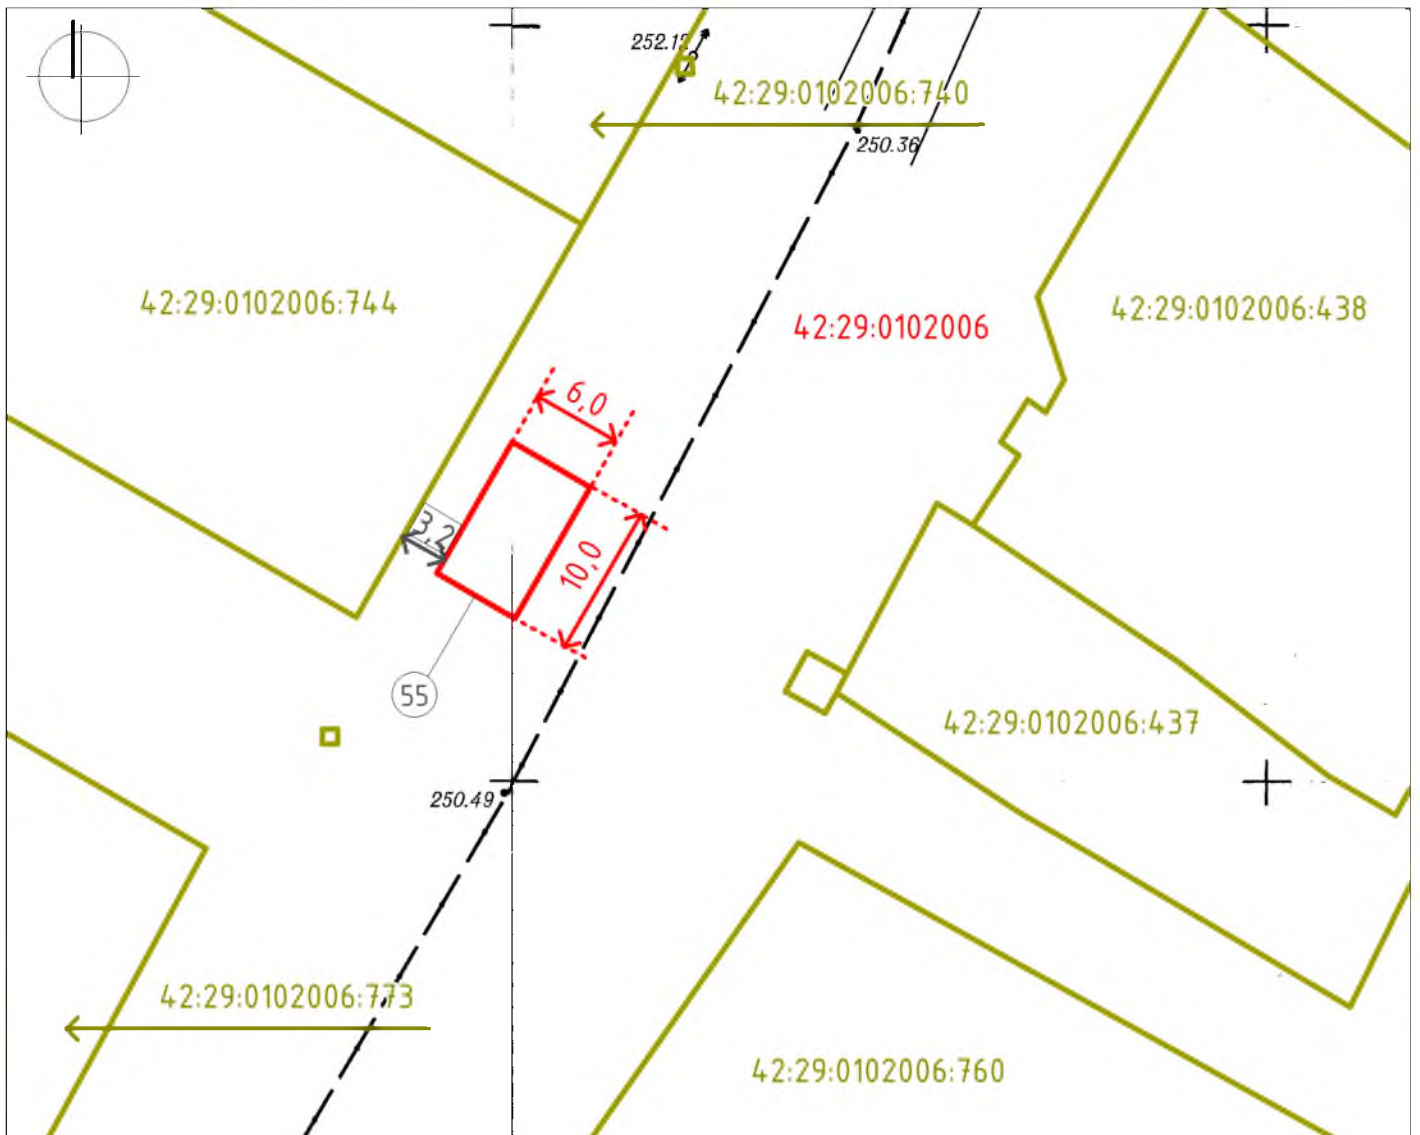

Система координат МСК-42

УСЛОВНЫЕ ОБОЗНАЧЕНИЯ



Схема размещения нестационарного торгового объекта по адресу:
г. Мыски, ул. Больничная, 2б




Кадастровый номер, границы земельного участка, сведения о котором
содержатся в Едином государственном реестре недвижимости

42:29:0102006

Кадастровый номер кадастрового квартала

55

Порядковый номер строки текстового раздела схемы

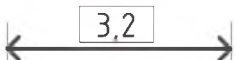

Расстояние до стационарного объекта торговли

Заявитель: _____

М.П.

(подпись, расшифровка подписи)