









# СИТУАЦИОННЫЙ ПЛАН

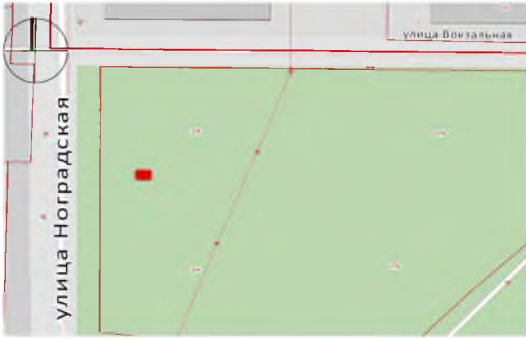

Тип - павильон  
 Вид торговли - розничная  
 Специализация торговли - продовольственный  
 Площадь земельного участка - 48 кв.м.  
 Период размещения нестационарного торгового объекта - круглогодично

СХЕМА РАЗМЕЩЕНИЯ НЕСТАЦИОНАРНОГО ТОРГОВОГО ОБЪЕКТА, ГРАФИЧЕСКОЕ ИЗОБРАЖЕНИЕ М 1:500

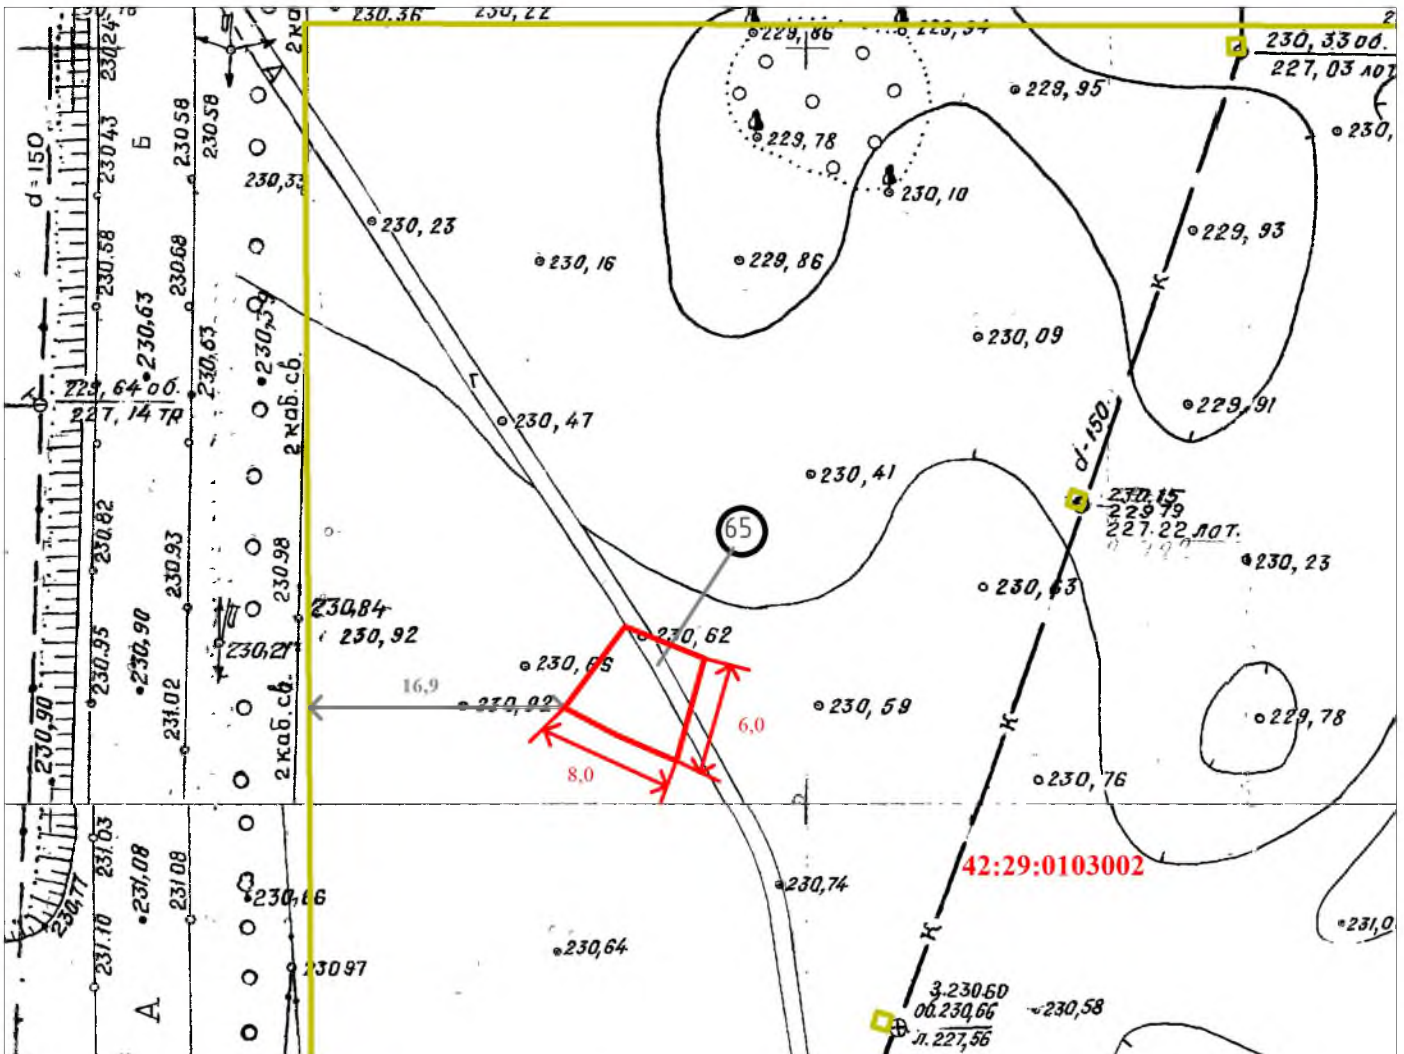

Система координат МСК-42

## УСЛОВНЫЕ ОБОЗНАЧЕНИЯ



Схема размещения нестационарного торгового объекта по адресу: Кемеровская область, г. Мыски, на территории парка "Вокзальный" со стороны ул. Ноградской




Кадастровый номер, границы земельного участка, сведения о котором содержатся в Едином государственном реестре недвижимости

42:29:0103002

Кадастровый номер кадастрового квартала

65

Порядковый номер строки текстового раздела схемы

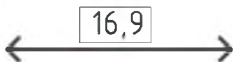


Расстояние до границ ближайшего земельного участка

Заявитель: \_\_\_\_\_

М.П.


(подпись, расшифровка подписи)

# СИТУАЦИОННЫЙ ПЛАН

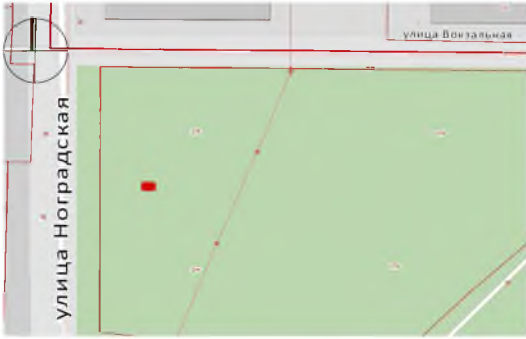

Тип - павильон  
 Вид торговли - розничная  
 Специализация торговли - продовольственный  
 Площадь земельного участка - 48 кв.м.  
 Период размещения нестационарного торгового объекта - круглогодично

СХЕМА РАЗМЕЩЕНИЯ НЕСТАЦИОНАРНОГО ТОРГОВОГО ОБЪЕКТА, ГРАФИЧЕСКОЕ ИЗОБРАЖЕНИЕ М 1:500

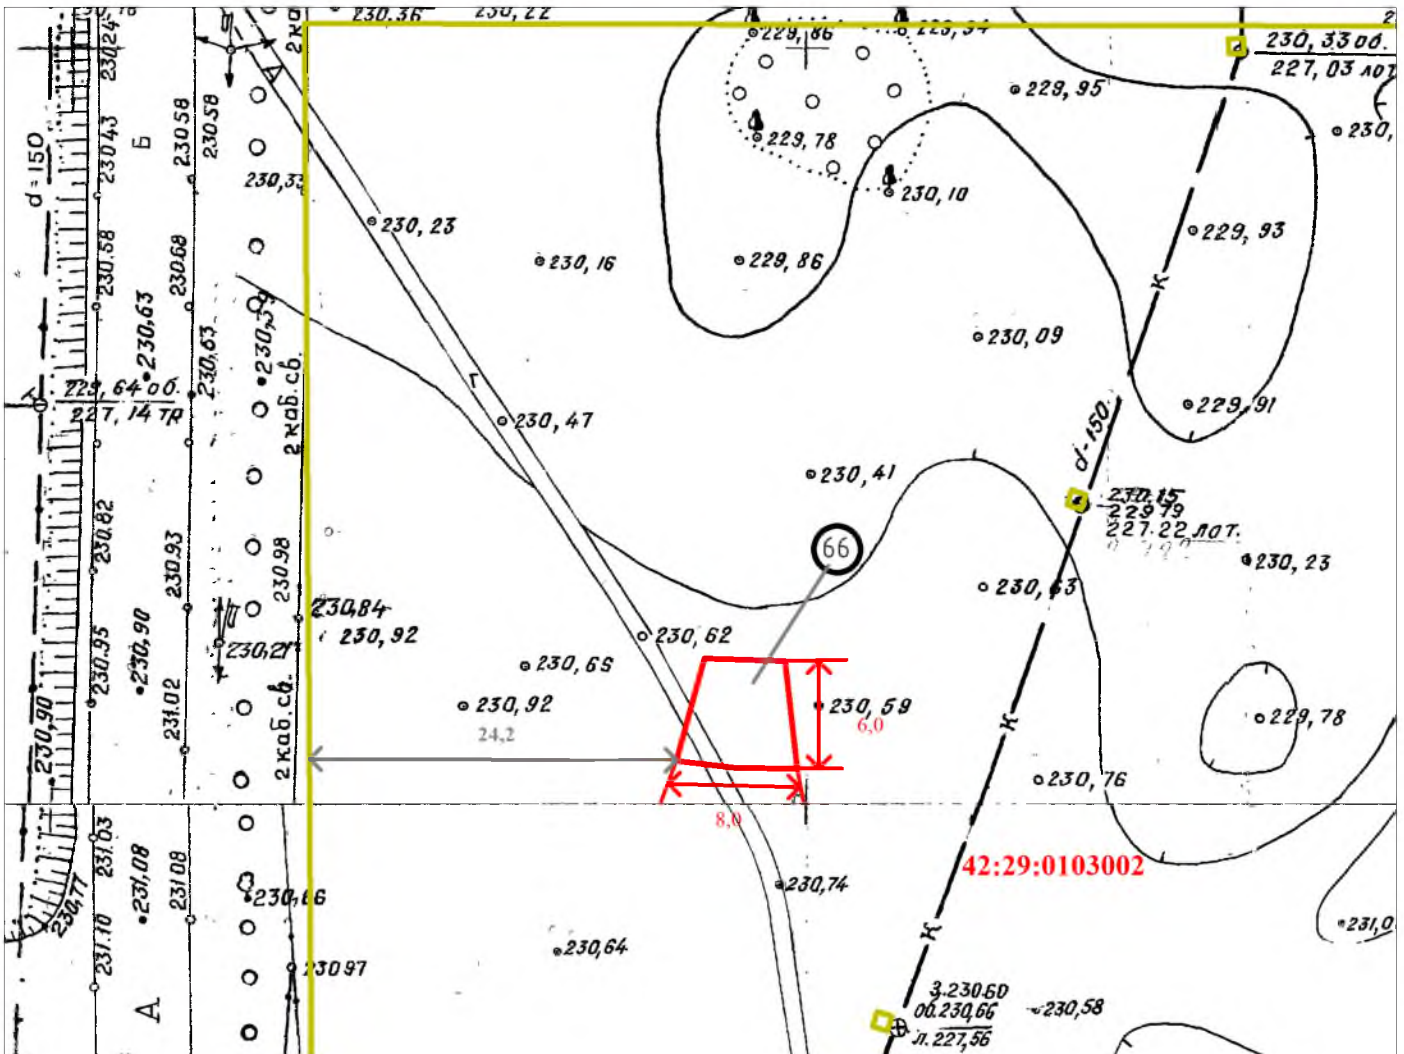

Система координат МСК-42

## УСЛОВНЫЕ ОБОЗНАЧЕНИЯ



Схема размещения нестационарного торгового объекта по адресу: Кемеровская область, г. Мыски, на территории парка "Вокзальный" со стороны ул. Ноградской




Кадастровый номер, границы земельного участка, сведения о котором содержатся в Едином государственном реестре недвижимости

42:29:0103002

Кадастровый номер кадастрового квартала

66

Порядковый номер строки текстового раздела схемы

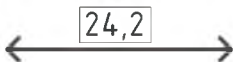

Расстояние до границ ближайшего земельного участка

Заявитель: \_\_\_\_\_

М.П.

(подпись, расшифровка подписи)