


СИТУАЦИОННЫЙ ПЛАН



Тип – торговая палатка
 Вид торговли – розничная
 Специализация торговли – продовольственный
 Площадь земельного участка – 9 кв.м.
 Период размещения нестационарного торгового объекта – с 01 мая по 31 октября

СХЕМА РАЗМЕЩЕНИЯ НЕСТАЦИОНАРНОГО ТОРГОВОГО ОБЪЕКТА, ГРАФИЧЕСКОЕ ИЗОБРАЖЕНИЕ М 1:500

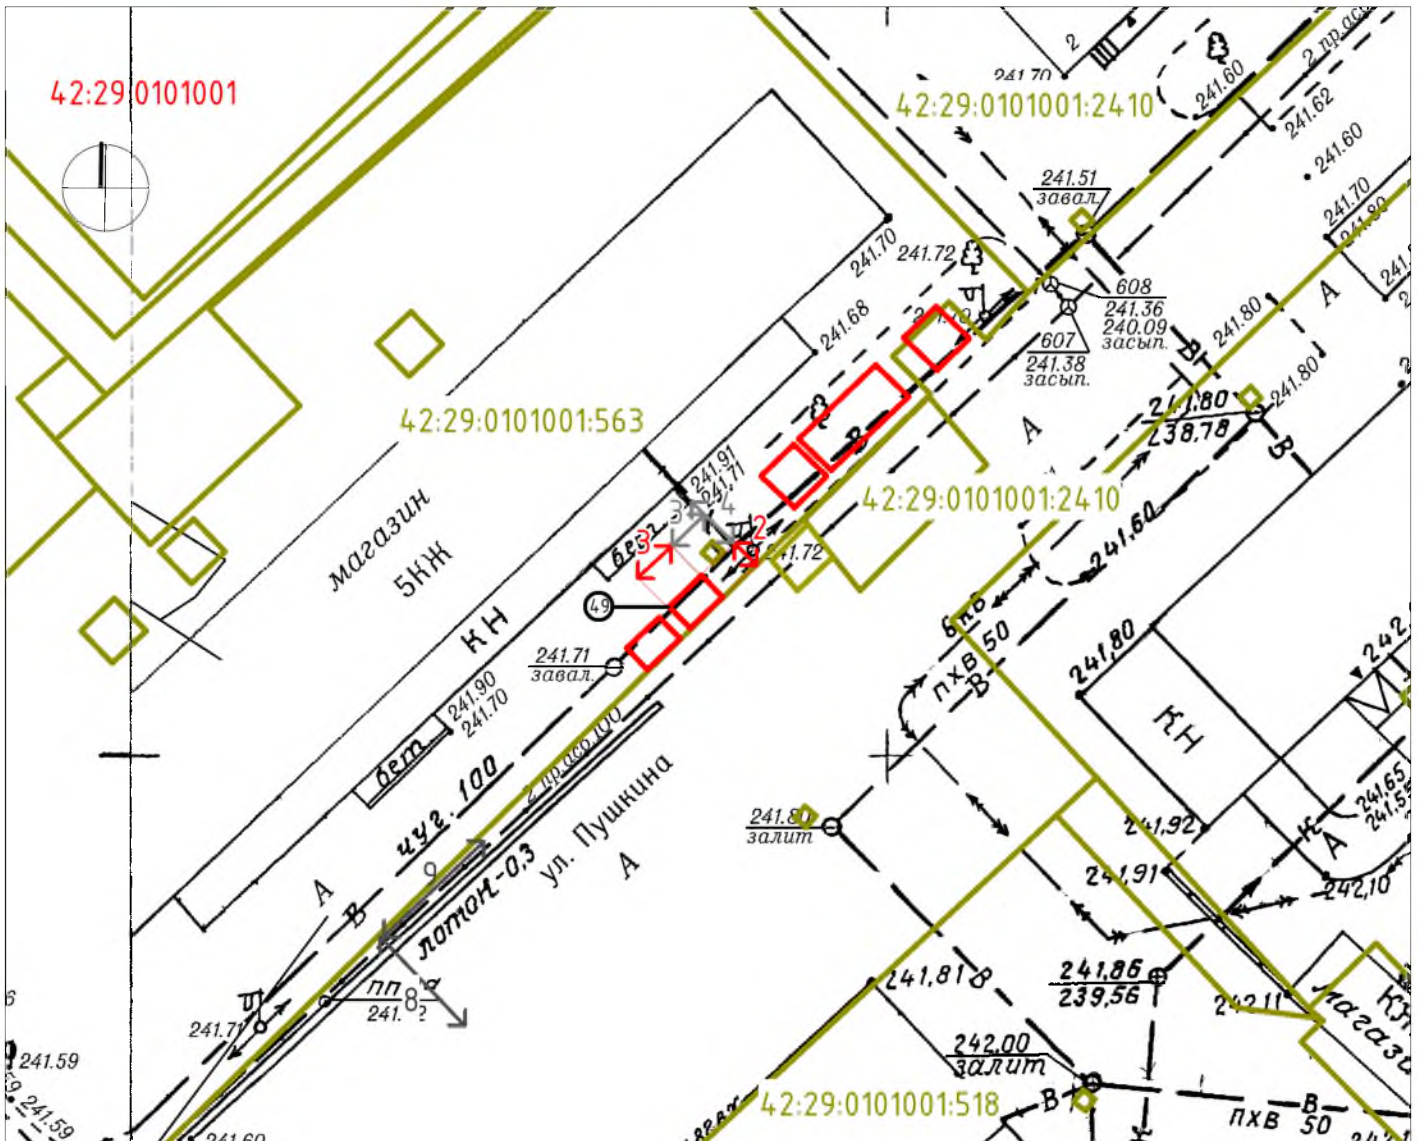

Система координат МСК-42

УСЛОВНЫЕ ОБОЗНАЧЕНИЯ



Схема размещения нестационарного торгового объекта по адресу:
 Кемеровская область, г. Мыски, ул. Пушкина, возле жилого дома № 4



:2410
 Кадастровый номер, границы земельного участка, сведения о котором
 содержатся в Едином государственном реестре недвижимости

42:29:0101001

Кадастровый номер кадастрового квартала



Порядковый номер строки тестового раздела схемы



Расстояние до стационарного объекта торговли

Заявитель: _____

М.П.


(подпись, расшифровка подписи)

СИТУАЦИОННЫЙ ПЛАН



Тип – торговая палатка
 Вид торговли – розничная
 Специализация торговли – продовольственный
 Площадь земельного участка – 9 кв.м.
 Период размещения нестационарного торгового объекта – с 01 мая по 31 октября

СХЕМА РАЗМЕЩЕНИЯ НЕСТАЦИОНАРНОГО ТОРГОВОГО ОБЪЕКТА, ГРАФИЧЕСКОЕ ИЗОБРАЖЕНИЕ М 1:500

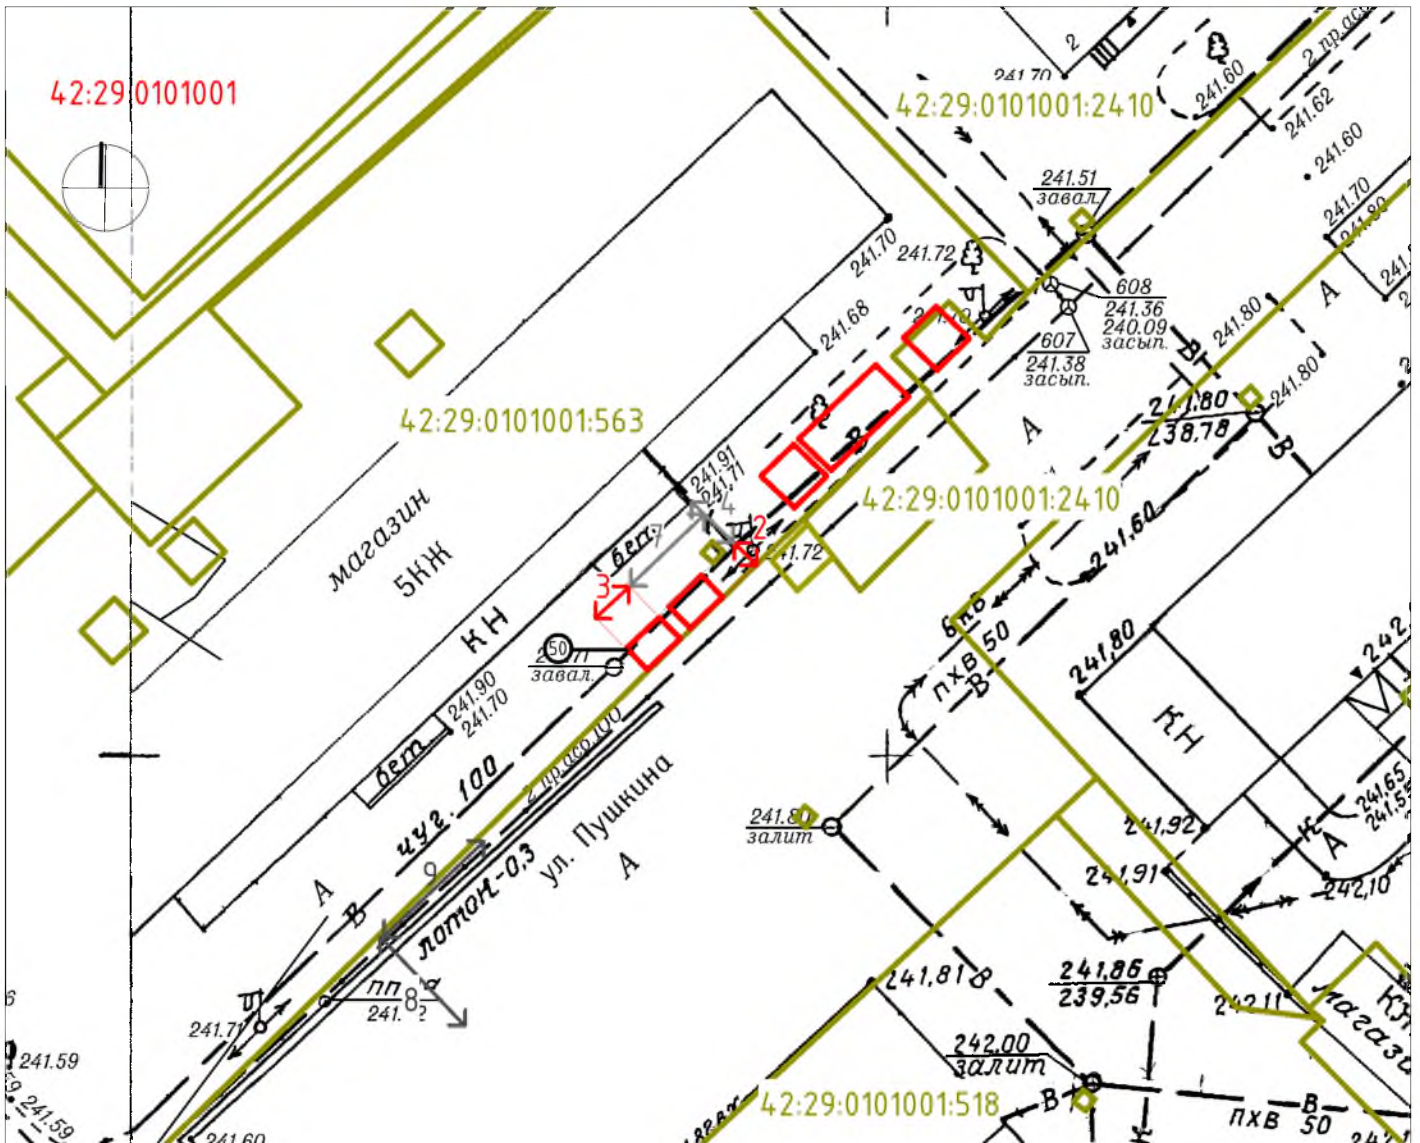

Система координат МСК-42

УСЛОВНЫЕ ОБОЗНАЧЕНИЯ



Схема размещения нестационарного торгового объекта по адресу:
 Кемеровская область, г. Мыски, ул. Пушкина, возле жилого дома № 4



Кадастровый номер, границы земельного участка, сведения о котором
 содержатся в Едином государственном реестре недвижимости

42:29:0101001

Кадастровый номер кадастрового квартала



Порядковый номер строки тестового раздела схемы



Расстояние до стационарного объекта торговли

Заявитель: _____

М.П.


(подпись, расшифровка подписи)

СИТУАЦИОННЫЙ ПЛАН



Тип - торговая палатка
Вид торговли - розничная
Специализация торговли - продовольственный
Площадь земельного участка - 5 кв.м.
Период размещения нестационарного торгового
объекта - 01.05. - 31.10.

СХЕМА РАЗМЕЩЕНИЯ НЕСТАЦИОНАРНОГО ТОРГОВОГО ОБЪЕКТА, ГРАФИЧЕСКОЕ ИЗОБРАЖЕНИЕ М 1:500

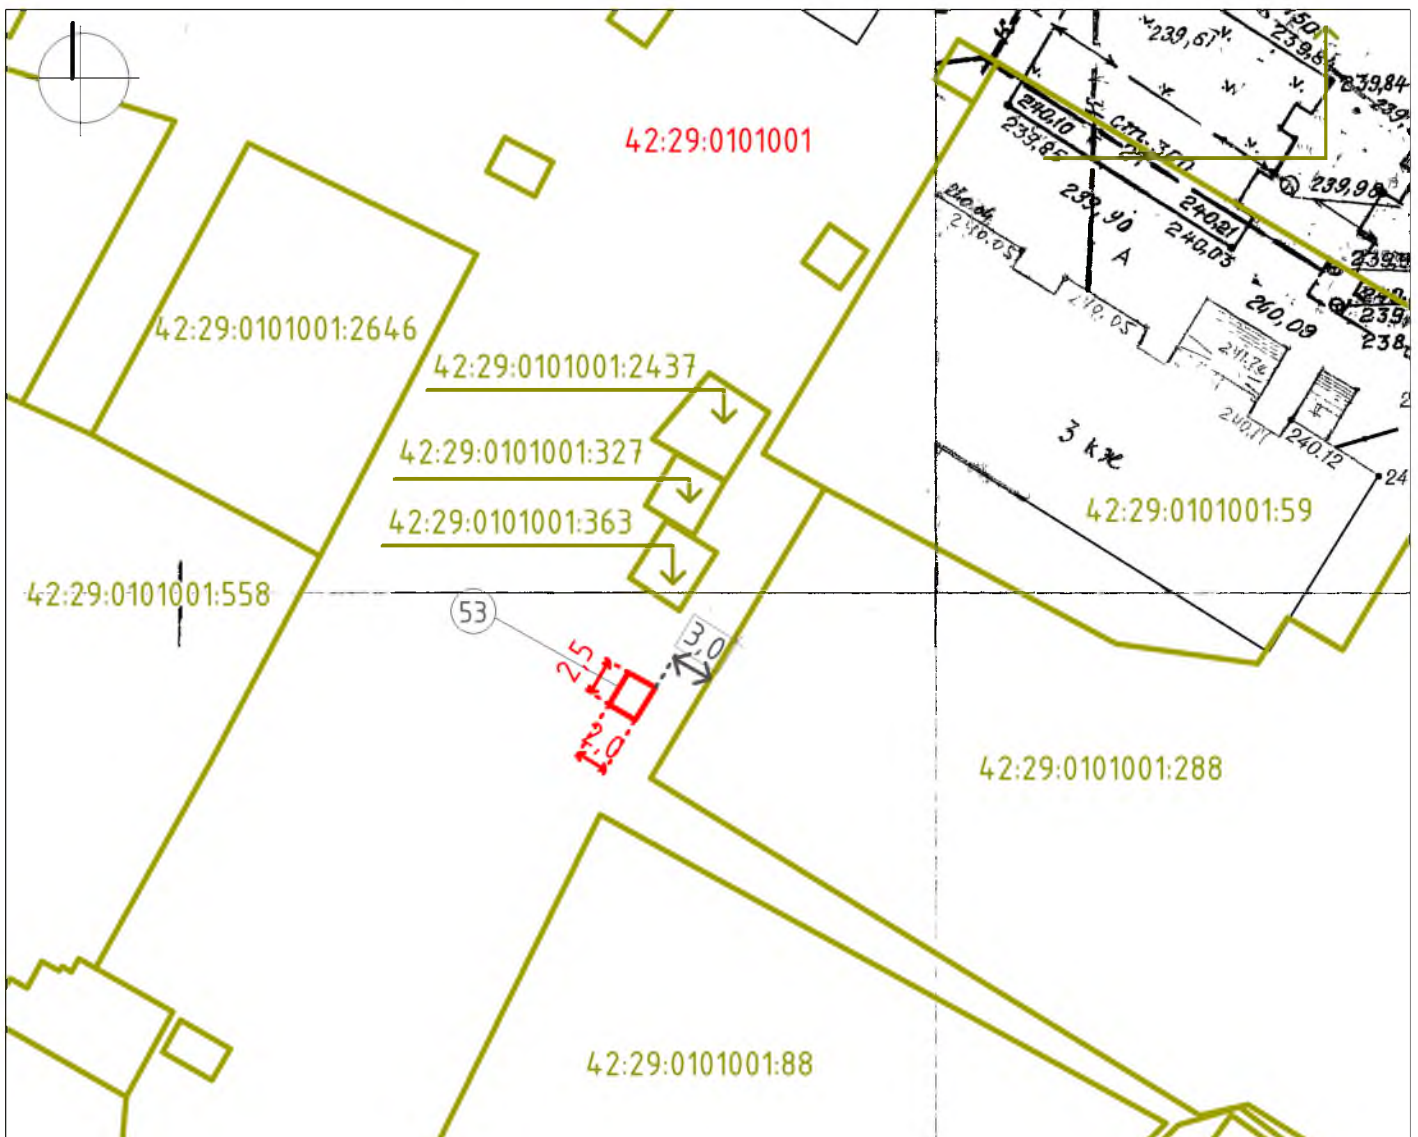

Система координат МСК-42

УСЛОВНЫЕ ОБОЗНАЧЕНИЯ



Схема размещения нестационарного торгового объекта по адресу:
проезд Шахтерский, дом 1




Кадастровый номер, границы земельного участка, сведения о котором
содержатся в Едином государственном реестре недвижимости

42:29:0101001

Кадастровый номер кадастрового квартала

53

Порядковый номер строки текстового раздела схемы

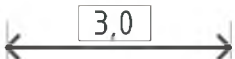

Расстояние до стационарного объекта торговли

Заявитель: _____

М.П.

(подпись, расшифровка подписи)