


СИТУАЦИОННЫЙ ПЛАН



Тип - павильон (цветы)
 Вид торговли - розничная
 Специализация торговли - непродовольственный
 Площадь земельного участка - 40 кв.м.
 Период размещения нестационарного торгового
 объекта - постоянно

СХЕМА РАЗМЕЩЕНИЯ НЕСТАЦИОНАРНОГО ТОРГОВОГО ОБЪЕКТА, ГРАФИЧЕСКОЕ ИЗОБРАЖЕНИЕ М 1:500

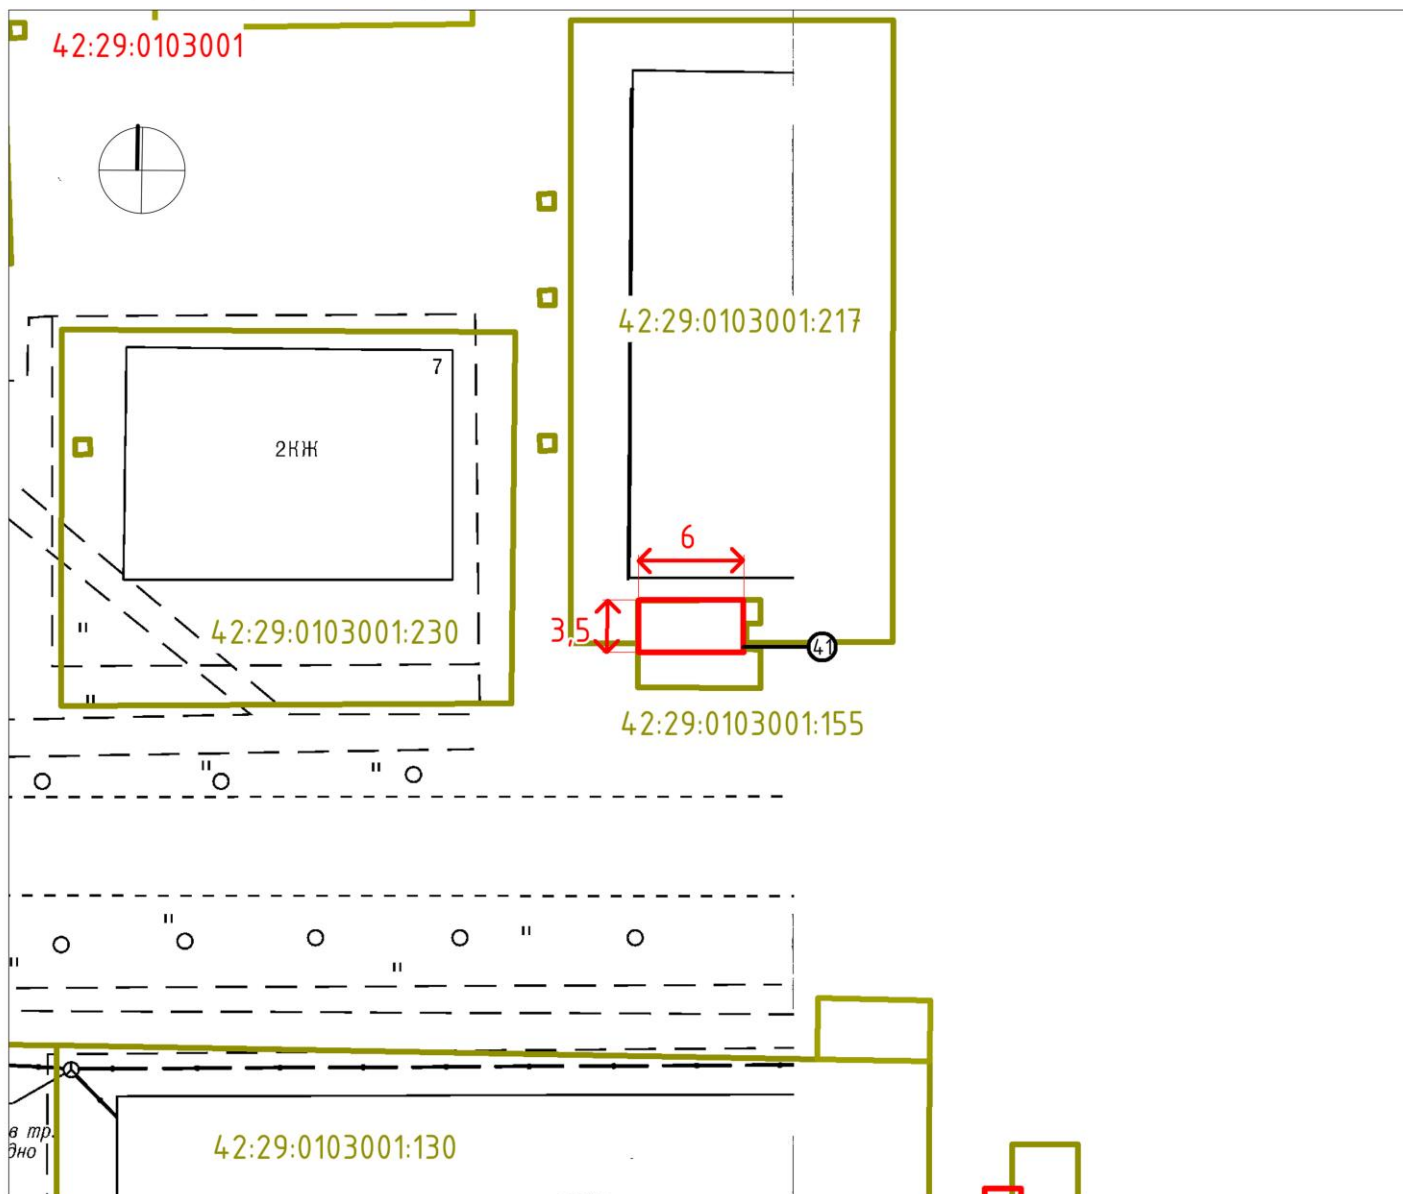

Система координат МСК-42

УСЛОВНЫЕ ОБОЗНАЧЕНИЯ



Схема размещения нестационарного торгового объекта по адресу:
 Кемеровская область, г. Мыски, ул. Ленина, 11а



Кадастровый номер, границы земельного участка, сведения о котором
 содержатся в Едином государственном реестре недвижимости

42:29:0103001

Кадастровый номер кадастрового квартала



Порядковый номер строки тестового раздела схемы



Расстояние до стационарного объекта торговли

Заявитель: _____

М.П.

(подпись, расшифровка подписи)