



СИТУАЦИОННЫЙ ПЛАН

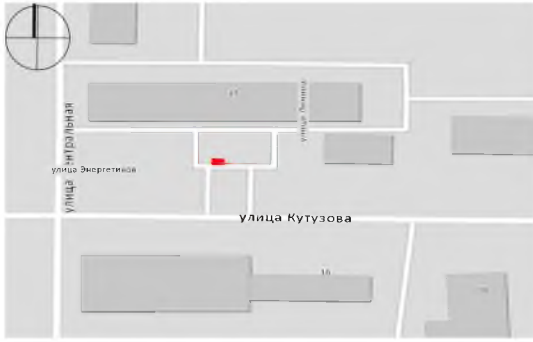

Тип - торговая палатка
 Вид торговли - розничная
 Специализация торговли - непродовольственный
 Площадь земельного участка - 15 кв.м.
 Площадь нестационарного торгового
 объекта - 15 кв.м.
 Период размещения нестационарного торгового
 объекта - постоянно

СХЕМА РАЗМЕЩЕНИЯ НЕСТАЦИОНАРНОГО ТОРГОВОГО ОБЪЕКТА, ГРАФИЧЕСКОЕ ИЗОБРАЖЕНИЕ М 1:500

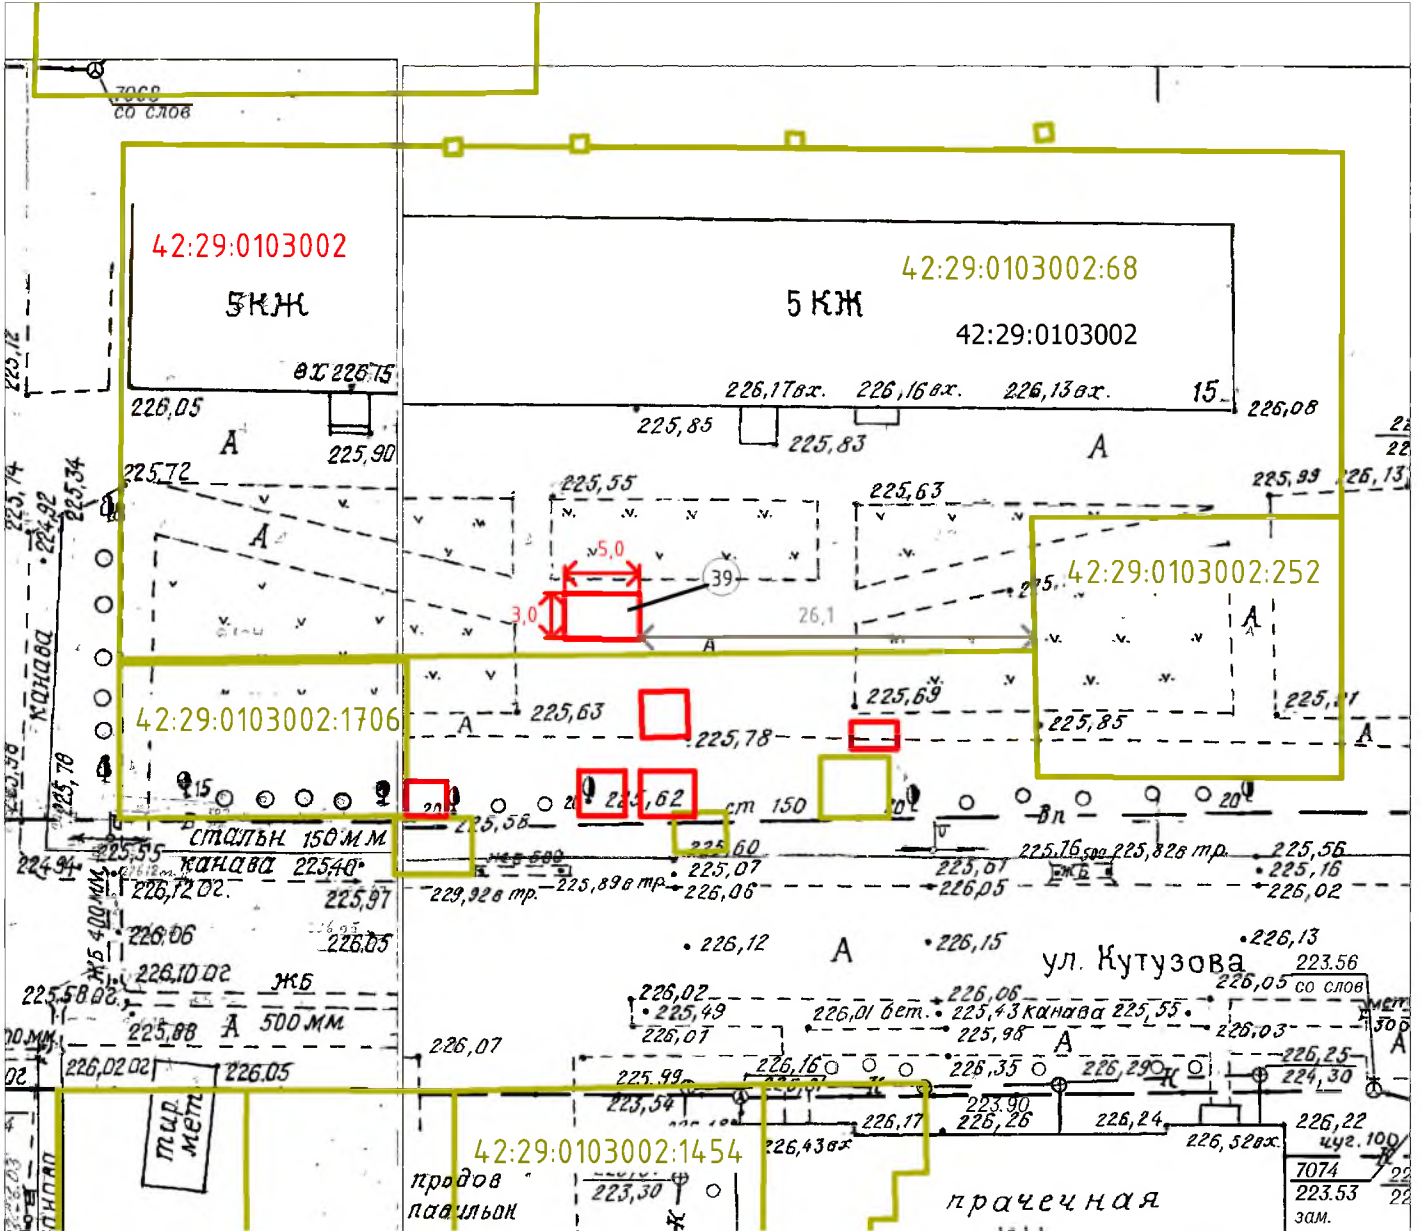

УСЛОВНЫЕ ОБОЗНАЧЕНИЯ

Система координат МСК-42



Схема размещения нестационарного торгового объекта по адресу: Кемеровская область, г. Мыски, ул. Кутузова, д. 15



Кадастровый номер, границы земельного участка, сведения о котором содержатся в Едином государственном реестре недвижимости

42:29:0103002

Кадастровый номер кадастрового квартала



Порядковый номер строки текстового раздела схемы

Расстояние до стационарного объекта торговли

Заявитель: _____

М.П.

(подпись, расшифровка подписи)