



СИТУАЦИОННЫЙ ПЛАН

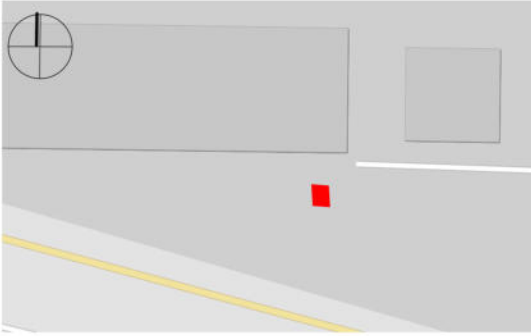

Тип - павильон
 Вид торговли - розничная
 Специализация торговли - продовольственный
 Площадь земельного участка - 50 кв.м.
 Площадь нестационарного торгового объекта - 50 кв.м.
 Период размещения нестационарного торгового объекта - постоянно

СХЕМА РАЗМЕЩЕНИЯ НЕСТАЦИОНАРНОГО ТОРГОВОГО ОБЪЕКТА, ГРАФИЧЕСКОЕ ИЗОБРАЖЕНИЕ М 1:500

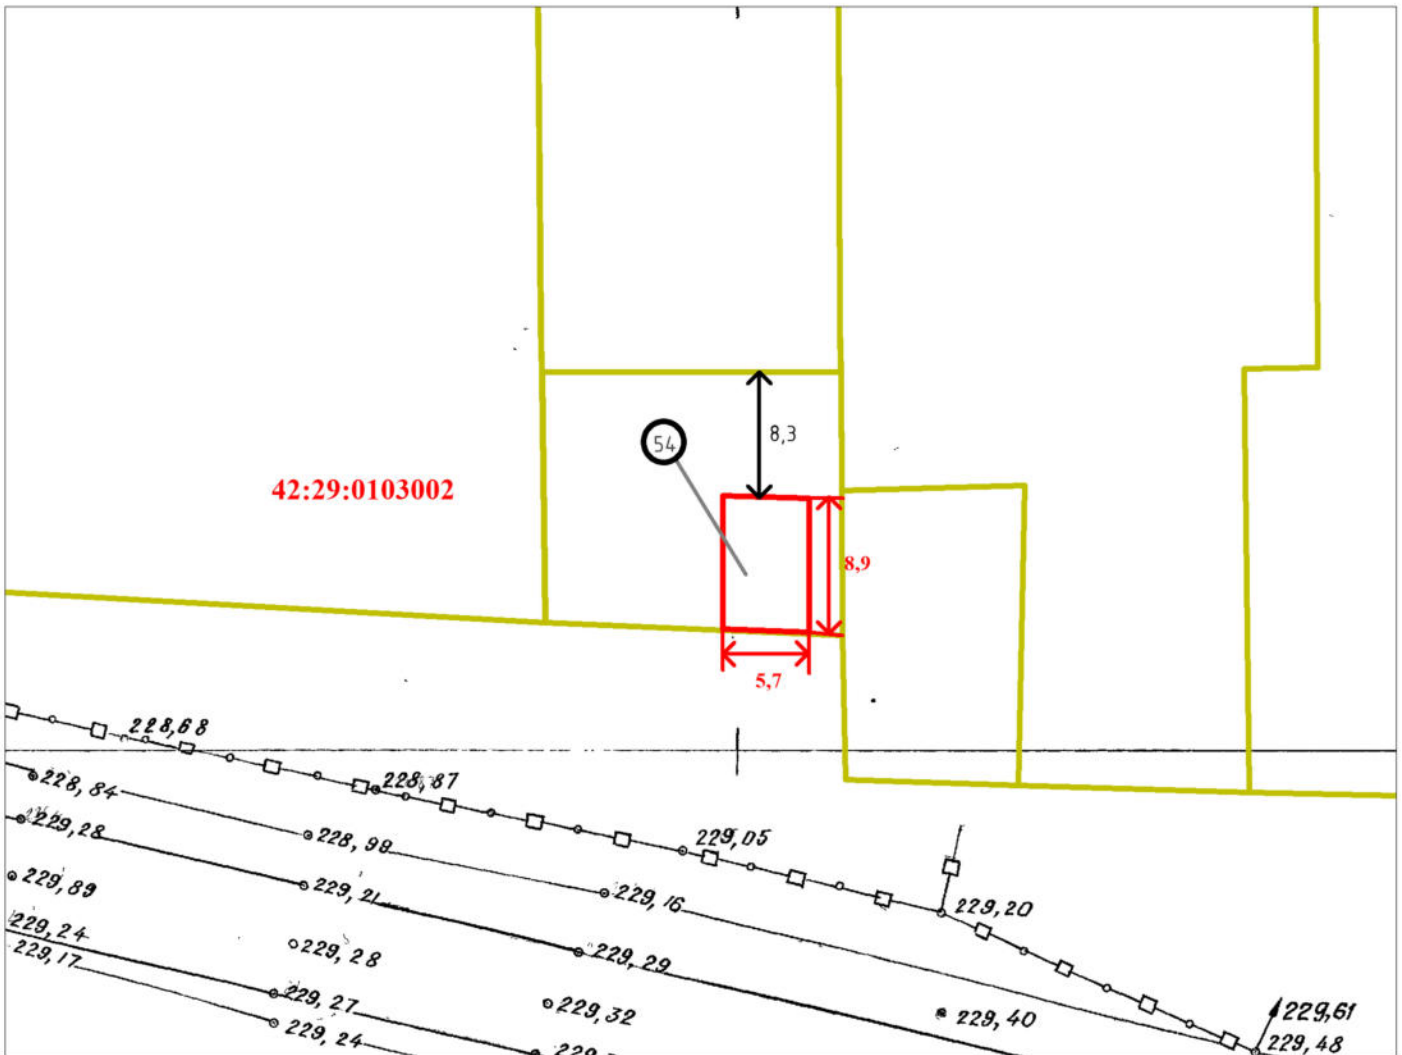

Система координат МСК-42

УСЛОВНЫЕ ОБОЗНАЧЕНИЯ



Схема размещения нестационарного торгового объекта по адресу:
 Кемеровская область, г. Мыски, ул. Ноградская, 2г



Кадастровый номер, границы земельного участка, сведения о котором
 содержатся в Едином государственном реестре недвижимости

42:29:0103002

Кадастровый номер кадастрового квартала

54

Порядковый номер строки текстового раздела схемы

8,3

Расстояние до границ ближайшего земельного участка

Заявитель: _____

М.П.

(подпись, расшифровка подписи)